


ZMENY A DOPLNKY č. 2 K ÚPN OBCE MALÝ CETÍN

ARCHITEKTONICKÝ ATELIÉR

neutra

OZN. LOKALITY	VÝMERA V ha	HLAVNÁ FUNKCIA V ZMYSLE PLATNÉHO ÚPD	NAVRHOVANÁ HLAVNÁ FUNKC. V ZMYSLE DOPLNKU č. 2	ÚČEL NAVRHOVANÝCH DOPLNKOV
F (ZAD2)	1,1062	PLOCHY PRE POĽNOHOSPODÁRSKU VÝROBU	PRÍEMYSELNÝ AREÁL	ZMENA FUNKČNÉHO VYUŽITIA ÚZEMIA
D2 (ZAD2)	7,7243	INDIVIDUÁLNA BYTOVÁ VÝSTAVBA	INDIVIDUÁLNA BYTOVÁ VÝSTAVBA	ZMENA ORGANIZÁCIE DOPRAVY



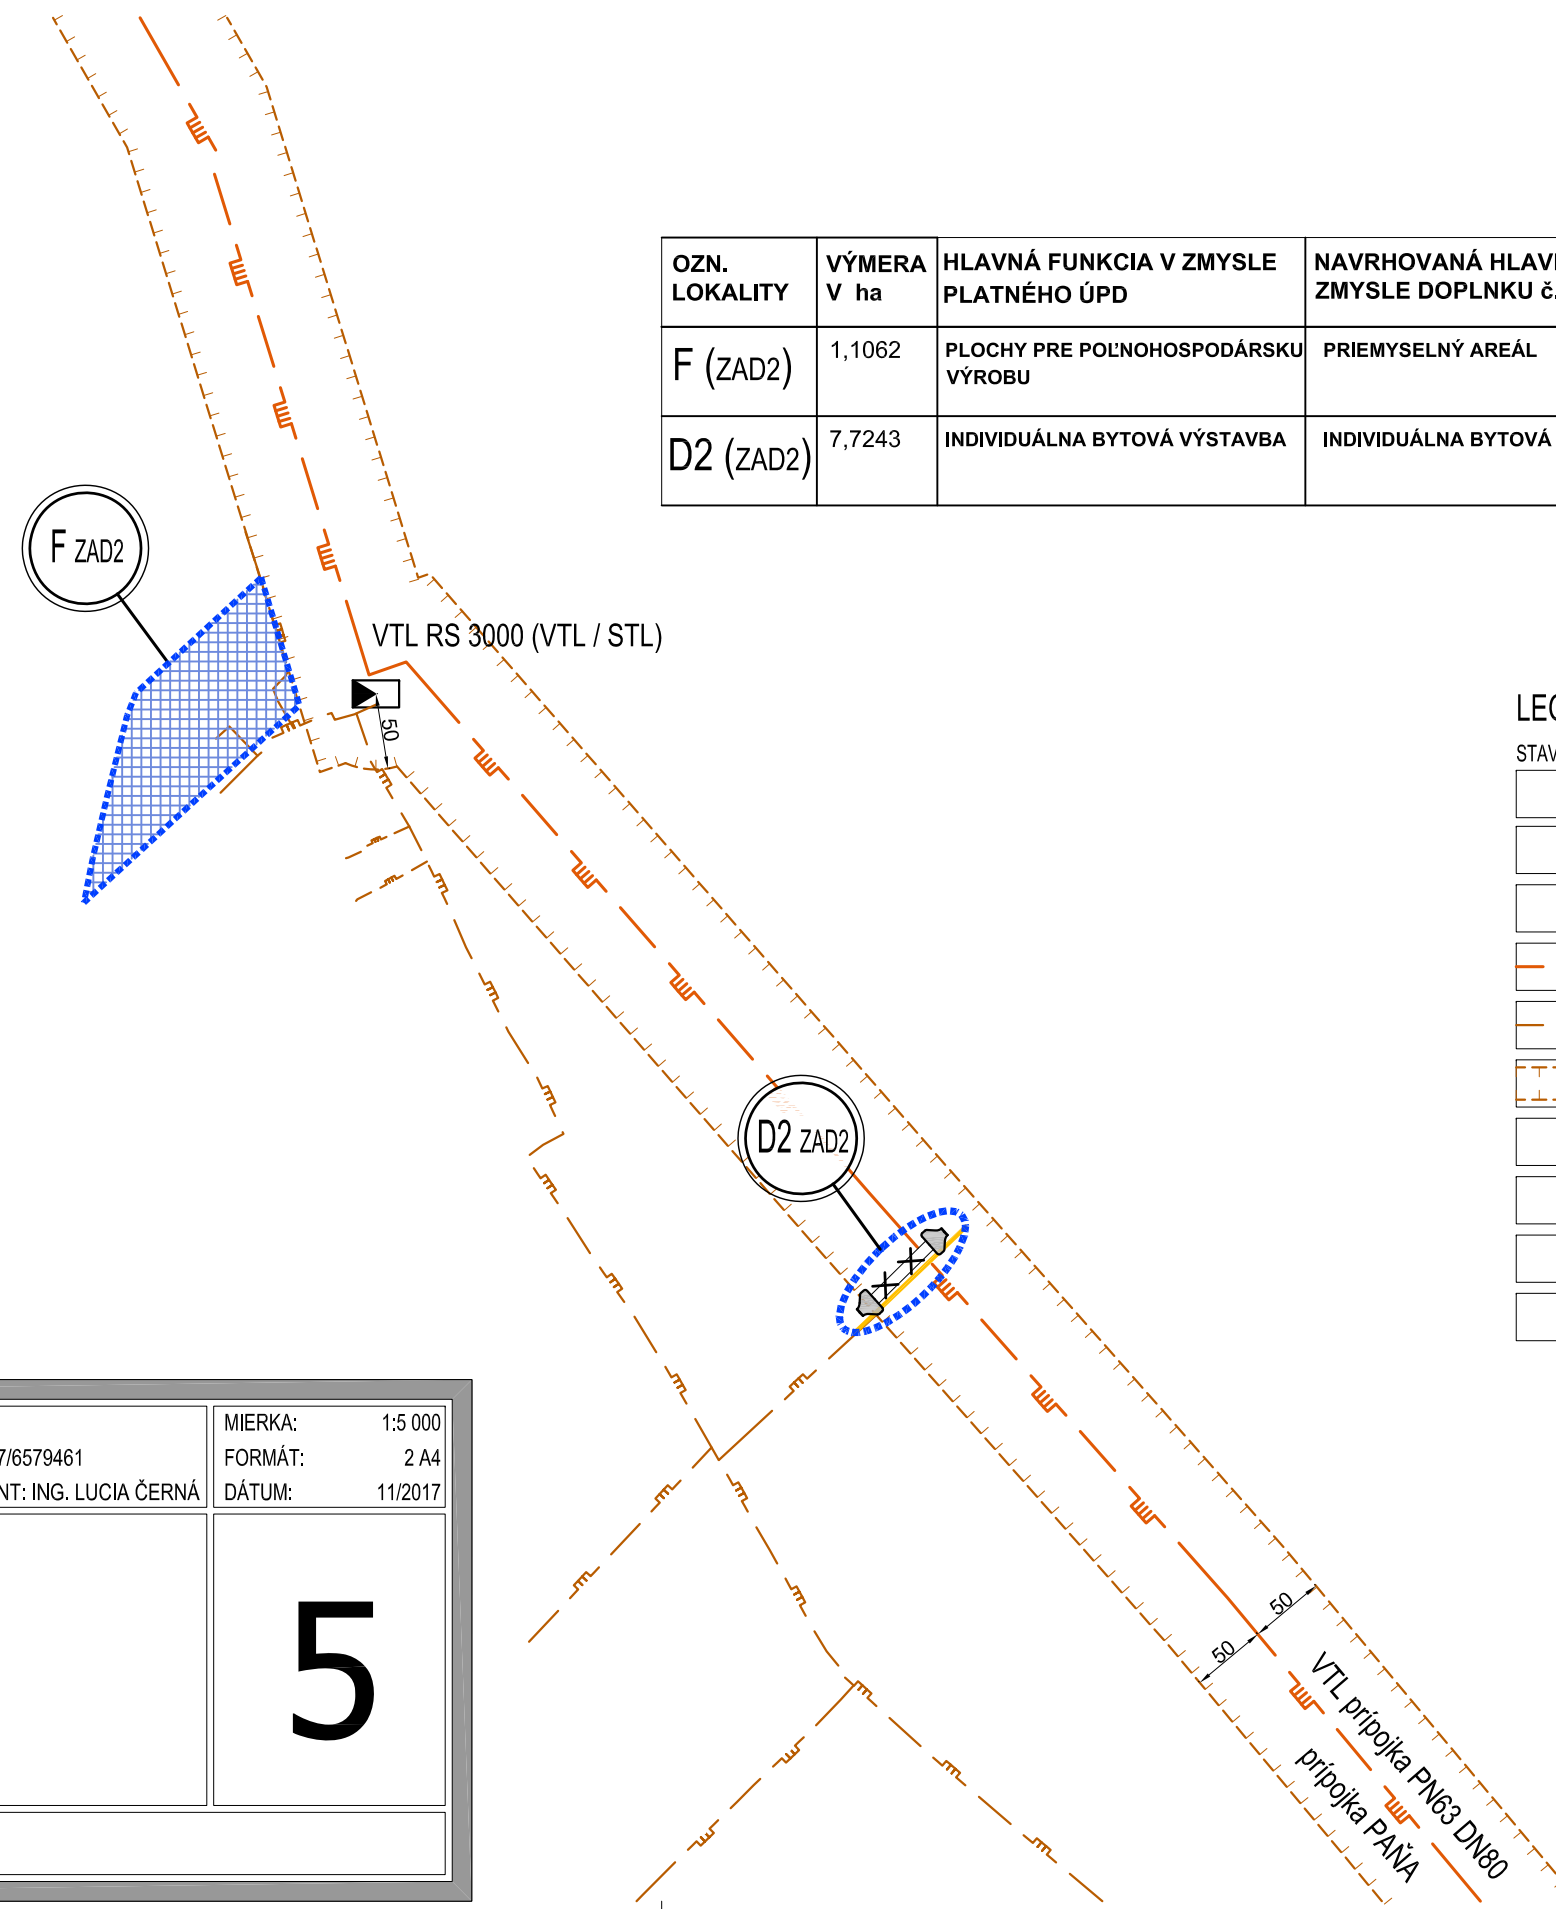


LEGENDA

STAV	NÁVRH	
[Symbol]	[Symbol]	HRANICA LOKALITY ZaD2
[Symbol]	[Symbol]	OZNAČENIE LOKALITY ZaD2
[Symbol]	[Symbol]	PRÍEMYSELNÝ AREÁL (LOKALITA "F")
[Symbol]	[Symbol]	VTL PLYNOVOD
[Symbol]	[Symbol]	STL PLYNOVOD DN 50 - 150
[Symbol]	[Symbol]	BEZPEČNOSTNÉ PÁSMO VTL PLYNOVODU
[Symbol]	[Symbol]	REGULAČNÁ STANICA PLYNU
[Symbol]	[Symbol]	OBRATISKO (LOKALITA "D2")
[Symbol]	[Symbol]	ÚSEK MIESTNEJ KOMUNIKÁCIE URČENÝ NA ZRUŠENIE (LOKALITA "D2")
[Symbol]	[Symbol]	CHODNÍK

OBJEDNÁVATEĽ: OBEC MALÝ CETÍN, OKRES NITRA
 SPRACOVATEĽ: NEUTRA - ARCHITEKTONICKÝ ATELIÉR, FARSKÁ 1, 949 01 NITRA, TEL.: 037/6579461
 ZODP. PROJEKTANT: ING. ARCH. PETER MIZIA
 PROJEKTANT: ING. LUCIA ČERNÁ

MIERKA: 1:5 000
 FORMÁT: 2 A4
 DÁTUM: 11/2017

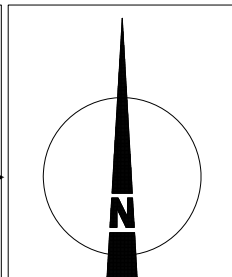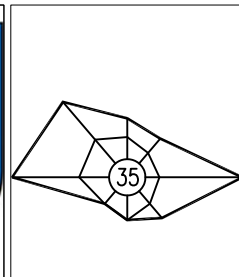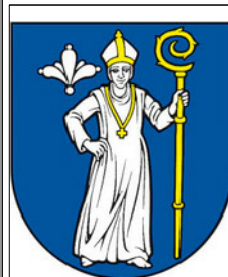

5

NÁZOV VÝKRESU: **NÁVRH ENERGETIKY**