



ÚPN-O MALÝ CETÍN

ZMENY A DOPLNKY č. 1/2008

VODNÉ HOSPODÁRSTVO

D - OBYTNÉ ÚZEMIE (D1-HBV + D2-IBV)
E - VÝROBNÉ ÚZEMIE (BIOPLYNOVÁ STANICA)


LEGENDA STAV	NÁVRH	
		VODOVOD
		GRAVITAČNÁ KANALIZÁCIA
		TLAKOVÁ KANALIZÁCIA
		ČS
		RIGOL – ODVODNENIE
		VODNÝ ZDROJ
		VODOJEM

ZMENY A DOPLNKY č. 2

K ÚPN OBCE MALÝ CETÍN

ARCHITEKTONICKÝ ATELIÉR

neutra

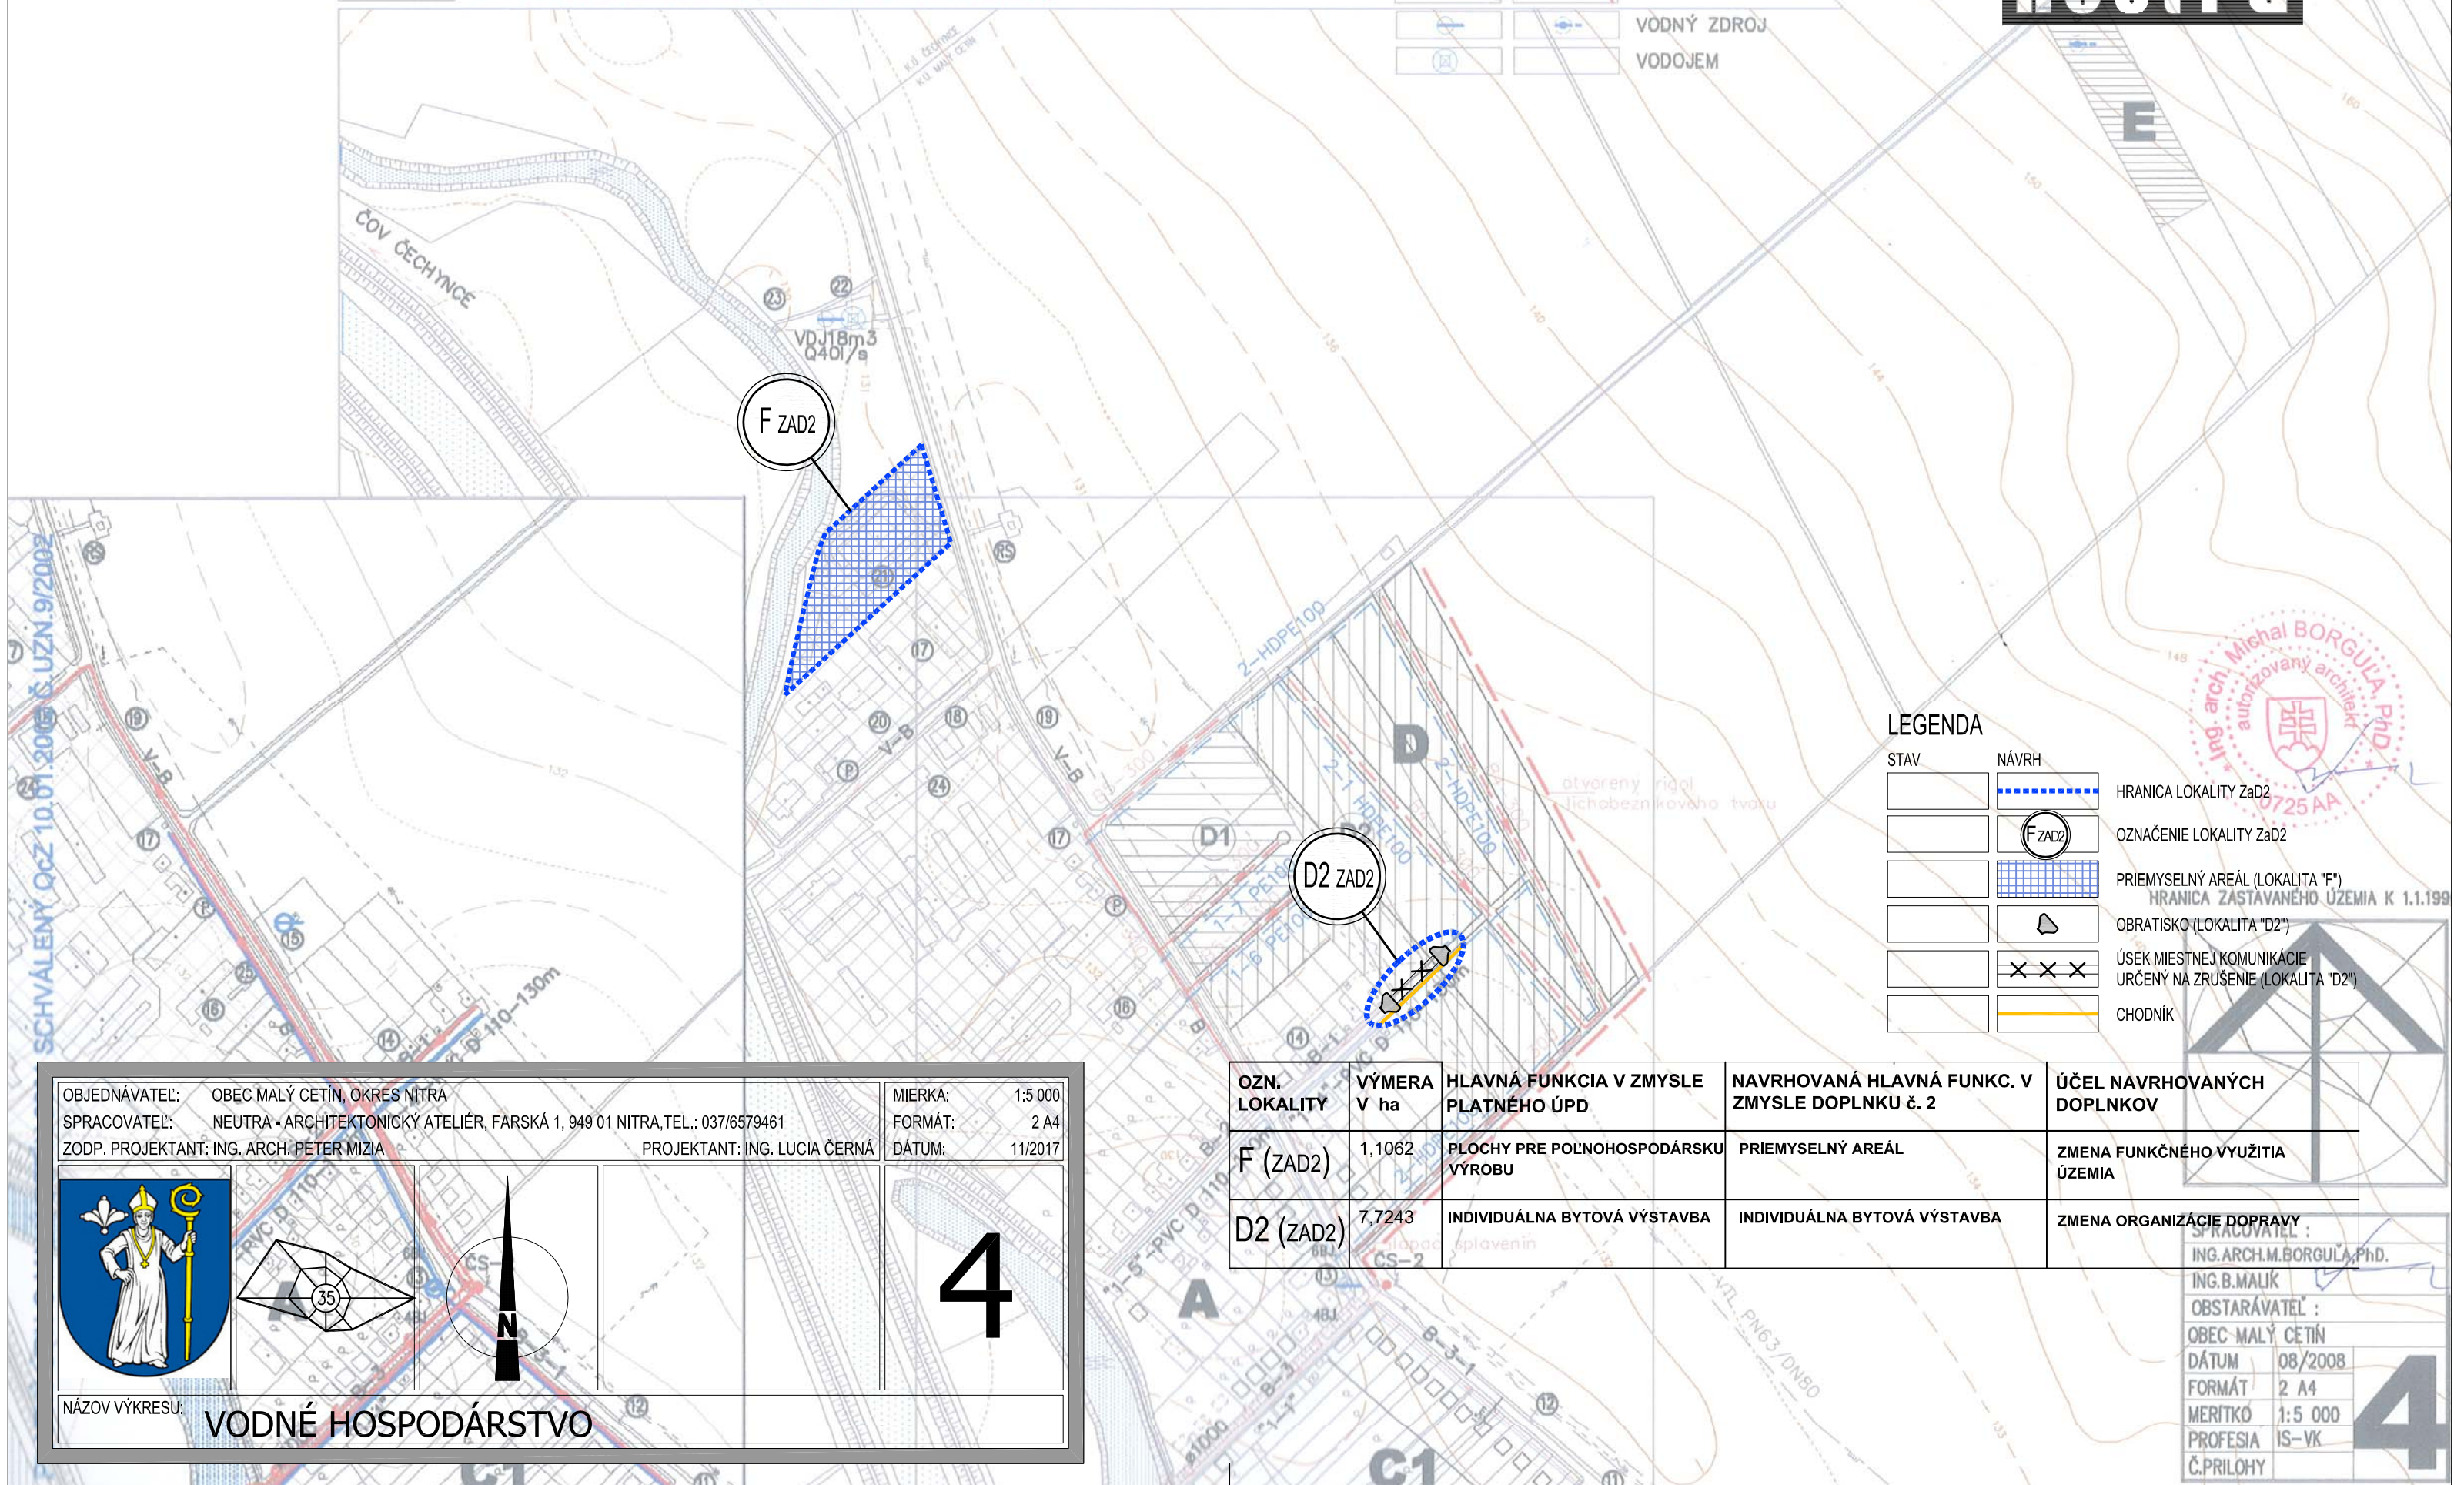


LEGENDA STAV	NÁVRH	
		HRANICA LOKALITY ZaD2
		OZNAČENIE LOKALITY ZaD2
		PRÍMYSELNÝ AREÁL (LOKALITA "F") HRANICA ZASTAVANÉHO ÚZEMIA K 1.1.199
		OBRATISKO (LOKALITA "D2")
		ÚSEK MIESTNEJ KOMUNIKÁCIE URČENÝ NA ZRUŠENIE (LOKALITA "D2")
		CHODNÍK



OBJEDNÁVATEL: OBEC MALÝ CETÍN, OKRES NITRA
SPRACOVATEL: NEUTRA - ARCHITEKTONICKÝ ATELIÉR, FARSKÁ 1, 949 01 NITRA, TEL.: 037/6579461
ZODP. PROJEKTANT: ING. ARCH. PETER MIZIA PROJEKTANT: ING. LUCIA ČERNÁ

MIERKA: 1:5 000
FORMÁT: 2 A4
DÁTUM: 11/2017

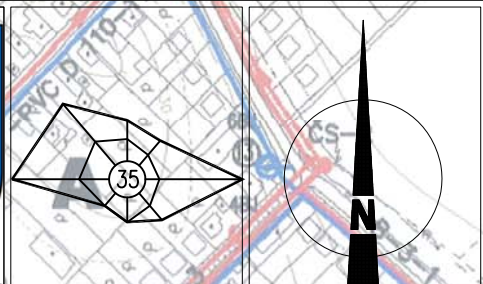

4

NÁZOV VÝKRESU: **VODNÉ HOSPODÁRSTVO**

OZN. LOKALITY	VÝMERA V ha	HLAVNÁ FUNKCIA V ZMYSLE PLATNÉHO ÚPD	NAVROVANÁ Hlavná FUNKC. V ZMYSLE DOPLNKU č. 2	ÚČEL NAVROVANÝCH DOPLNKOV
F (ZAD2)	1,1062	PLOCHY PRE POĽNOHOSPODÁRSKU VÝROBU	PRÍMYSELNÝ AREÁL	ZMENA FUNKČNÉHO VYUŽITIA ÚZEMIA
D2 (ZAD2)	7,7243	INDIVIDUÁLNA BYTOVÁ VÝSTAVBA	INDIVIDUÁLNA BYTOVÁ VÝSTAVBA	ZMENA ORGANIZÁCIE DOPRAVY

SPRACOVATEĽ :
ING. ARCH. M. BORGULA, Ph.D.
ING. B. MAJUK
OBSTARÁVATEĽ :
OBEC MALÝ CETÍN
DÁTUM: 08/2008
FORMÁT: 2 A4
MERITKÓ: 1:5 000
PROFESIA: IS-VK
Č. PRÍLOHY: **4**