



ÚPN-O MALÝ CETÍN

ZMENY A DOPLNKY Č.1/2008

NÁVRH DOPRAVY


D - OBYTNÉ ÚZEMIE (D1-HBV + D2-IBV)
E - VÝROBNÉ ÚZEMIE (BIOPLYNOVÁ STANICA)

- OCHRANNÉ PÁSMO
- VODNÉ TOKY A VODNÝ ZDROJ
- ŠTÁTNA CESTA III.TR.+ MIESTNE KOMUNIKÁCIE
- CHODNÍKY + PARKOVISKÁ
- AUTOBUSOVÉ ZASTÁVKY + DOCHÁDZKOVÁ VZDIALENOSŤ
- KATEGÓRIA MIESTNYCH KOMUNIKÁCIÍ
- ÚČELOVÉ KOMUNIKÁCIE + MIESTNE KOMUNIKÁCIE NÁVRH

ZMENY A DOPLNKY Č. 2

K ÚPN OBCE MALÝ CETÍN

ARCHITEKTONICKÝ ATELIÉR

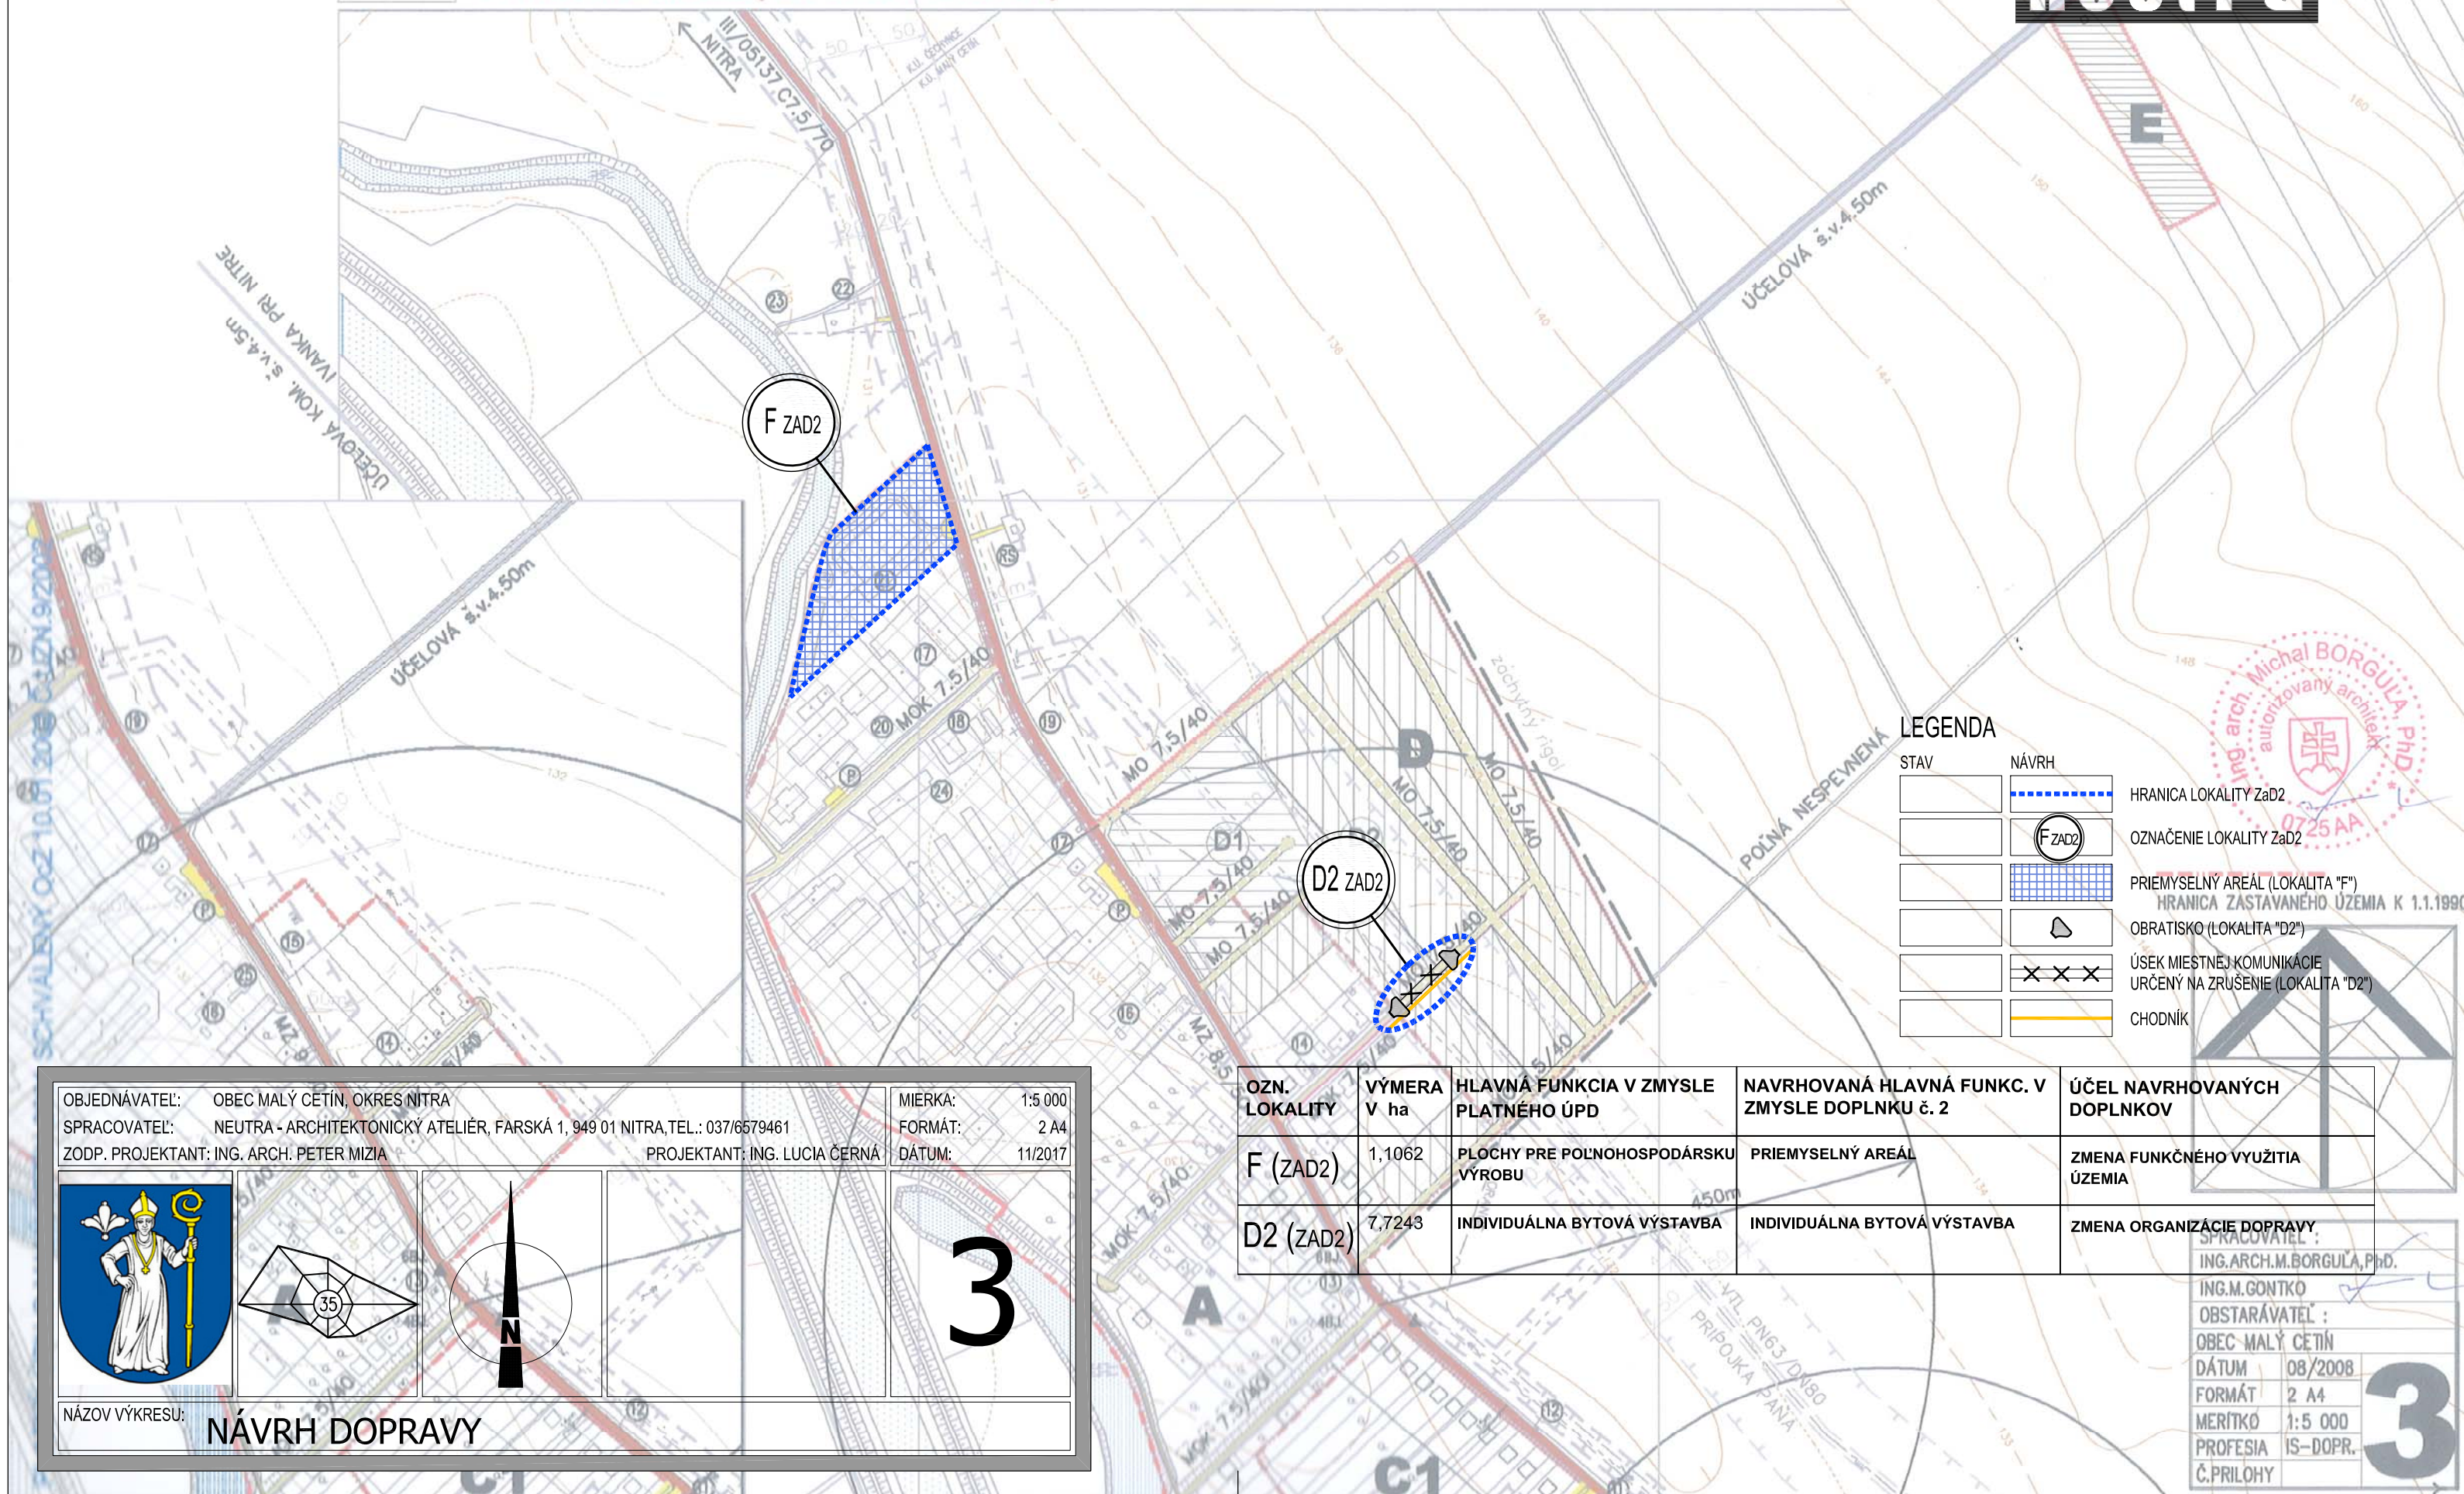

LEGENDA



- | STAV | NÁVRH | |
|------|-------|---|
| | | HRANICA LOKALITY ZaD2 |
| | | OZNAČENIE LOKALITY ZaD2 |
| | | PRÍEMYSELNÝ AREÁL (LOKALITA "F")
HRANICA ZÁSTAVANÉHO ÚZEMIA K 1.1.1990 |
| | | OBRATISKO (LOKALITA "D2") |
| | | ÚSEK MIESTNEJ KOMUNIKÁCIE
URČENÝ NA ZRUŠENIE (LOKALITA "D2") |
| | | CHODNÍK |



OBJEDNÁVATEL: OBEC MALÝ CETÍN, OKRES NITRA
SPRACOVATEL: NEUTRA - ARCHITEKTONICKÝ ATELIÉR, FARSKÁ 1, 949 01 NITRA, TEL.: 037/6579461
ZODP. PROJEKTANT: ING. ARCH. PETER MIZIA PROJEKTANT: ING. LUCIA ČERNÁ

MIERKA: 1:5 000
FORMÁT: 2 A4
DÁTUM: 11/2017

OZN. LOKALITY	VÝMERA V ha	HLAVNÁ FUNKCIA V ZMYSLE PLATNÉHO ÚPD	NAVROVANÁ Hlavná Funkc. v ZMYSLE DOPLNKU č. 2	ÚČEL NAVROVANÝCH DOPLNKOV
F (ZAD2)	1,1062	PLOCHY PRE POĽNOHOSPODÁRSKU VÝROBU	PRÍEMYSELNÝ AREÁL	ZMENA FUNKČNÉHO VYUŽITIA ÚZEMIA
D2 (ZAD2)	7,7243	INDIVIDUÁLNA BYTOVÁ VÝSTAVBA	INDIVIDUÁLNA BYTOVÁ VÝSTAVBA	ZMENA ORGANIZÁCIE DOPRAVY

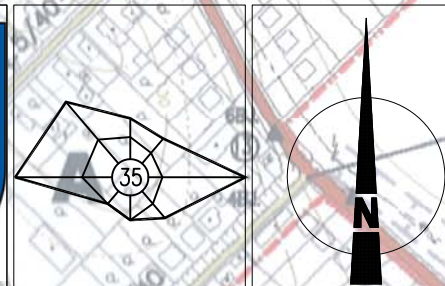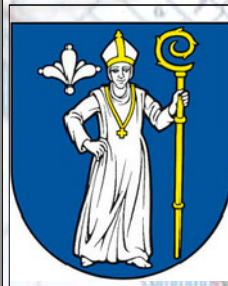

3

NÁZOV VÝKRESU: **NÁVRH DOPRAVY**

SPRACOVATEĽ:
ING. ARCH. M. BORGULA, PH.D.
ING. M. GONTKO
OBSTARÁVATEĽ:
OBEC MALÝ CETÍN
DÁTUM: 08/2008
FORMÁT: 2 A4
MERITKO: 1:5 000
PROFESIA: IS-DOPR.
Č. PRÍLOHY

3